

 Espaço Tecnologia e Solução Geográfica Rua Pinto Madeira, 1500 Sala 02 - CEP: 60.150-055 - Aldeota - Fortaleza/CE CNPJ: 09.396.187/0001-16	
Proprietário:	Cia. Alvorada de Empreendimentos Agrícolas
Nome Fantasia:	CAEMA
Modelo:	Fazenda Alvorada
CCIR:	127.124.034.789-7
CNPJ:	06.633.671/0001-76
Localidade:	Cova Donga
Escala:	1 : 85.000
Município/UF:	Pio IX e Pimentieras/PI
Matrícula:	2.109
Área:	9.024,6239 ha
Perímetro:	62.424,48 m
Responsável Técnico: Antônio Marcio Alves Sousa Geógrafo - RMP 0692008107	
Projeção: Universal Transversa de Mercator - UTM / DATUM: SIRGAS2000 - Zona 24 Sul	

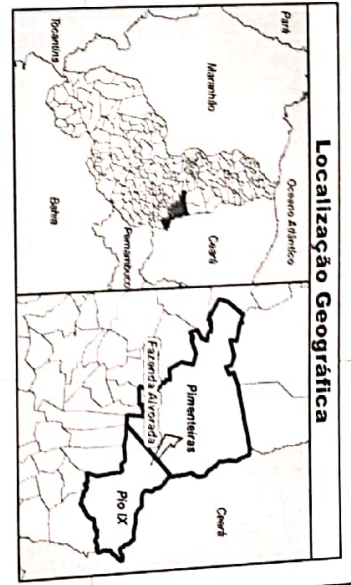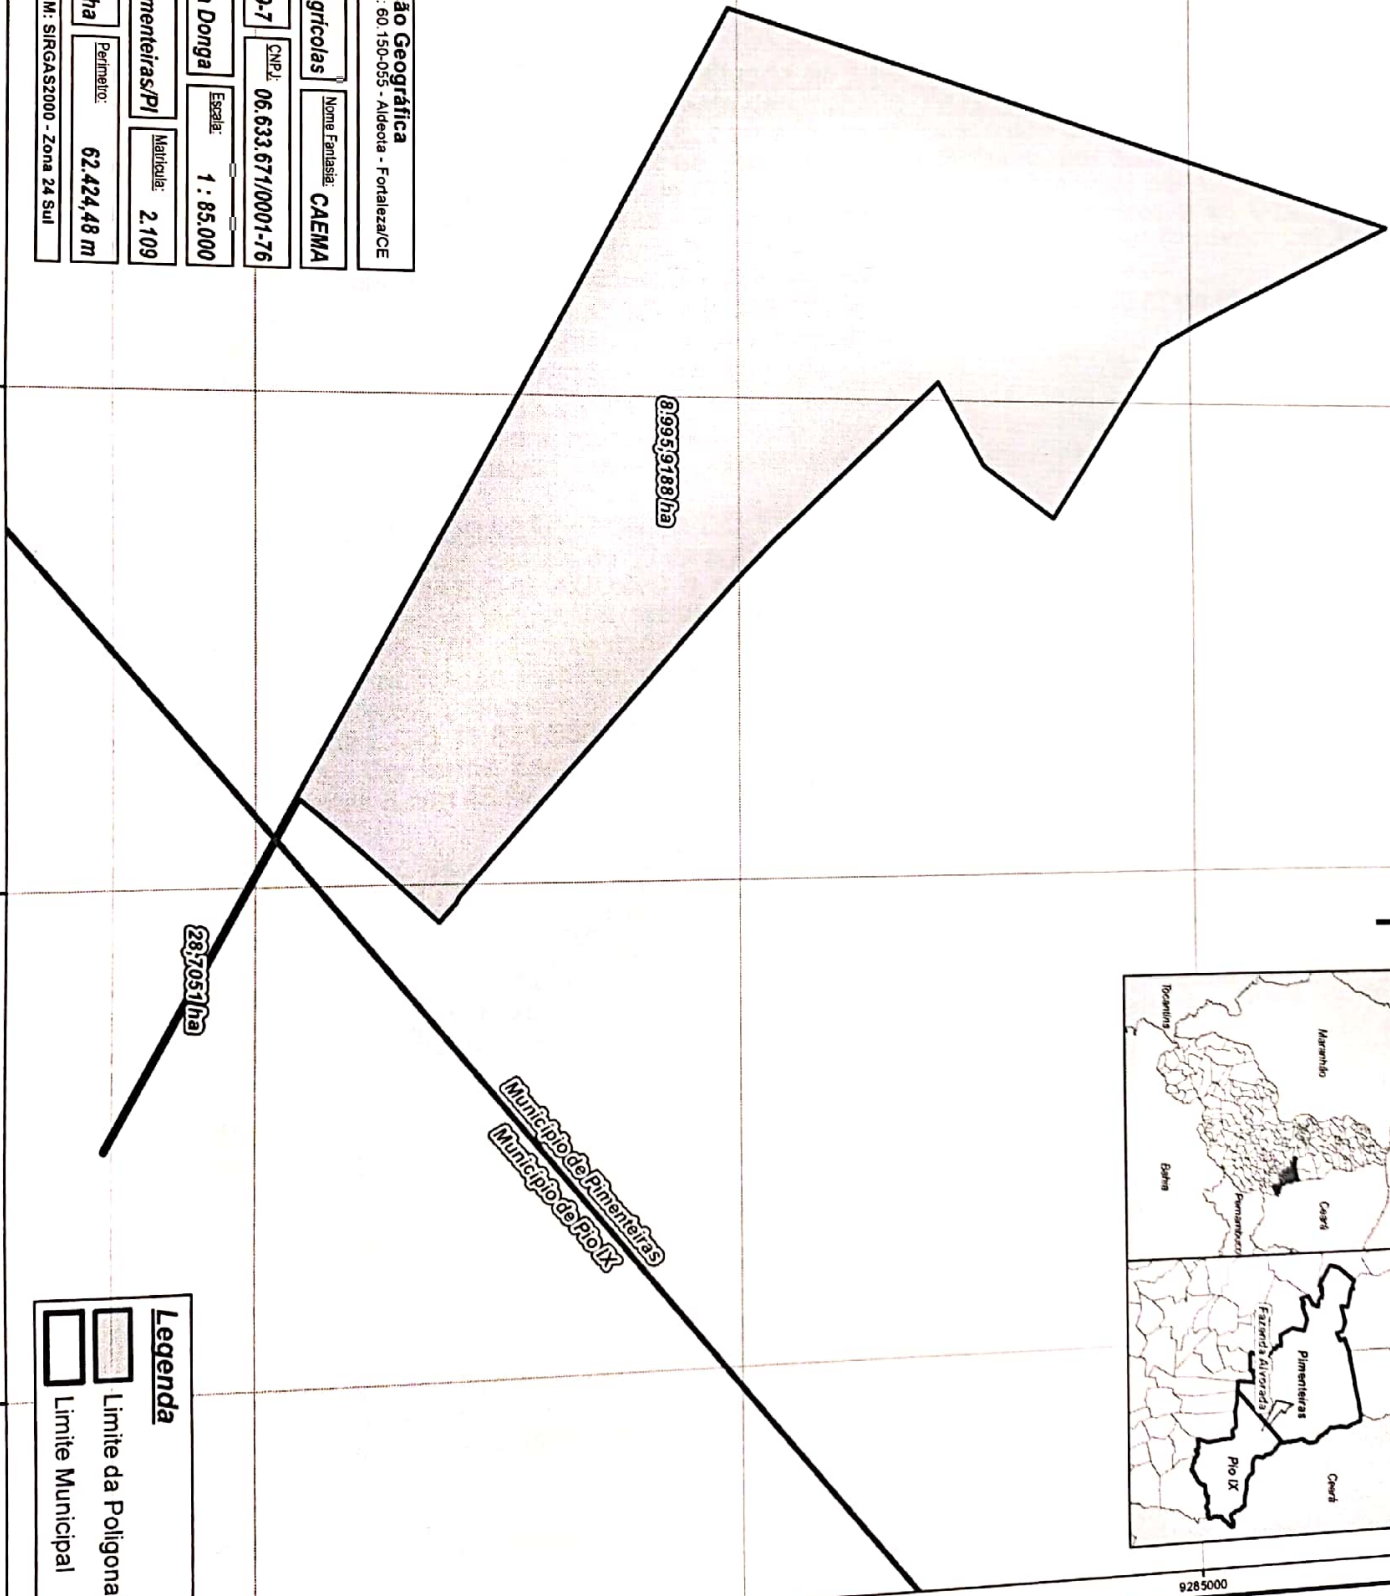

Legenda

-  Limite da Poligonal
-  Limite Municipal